


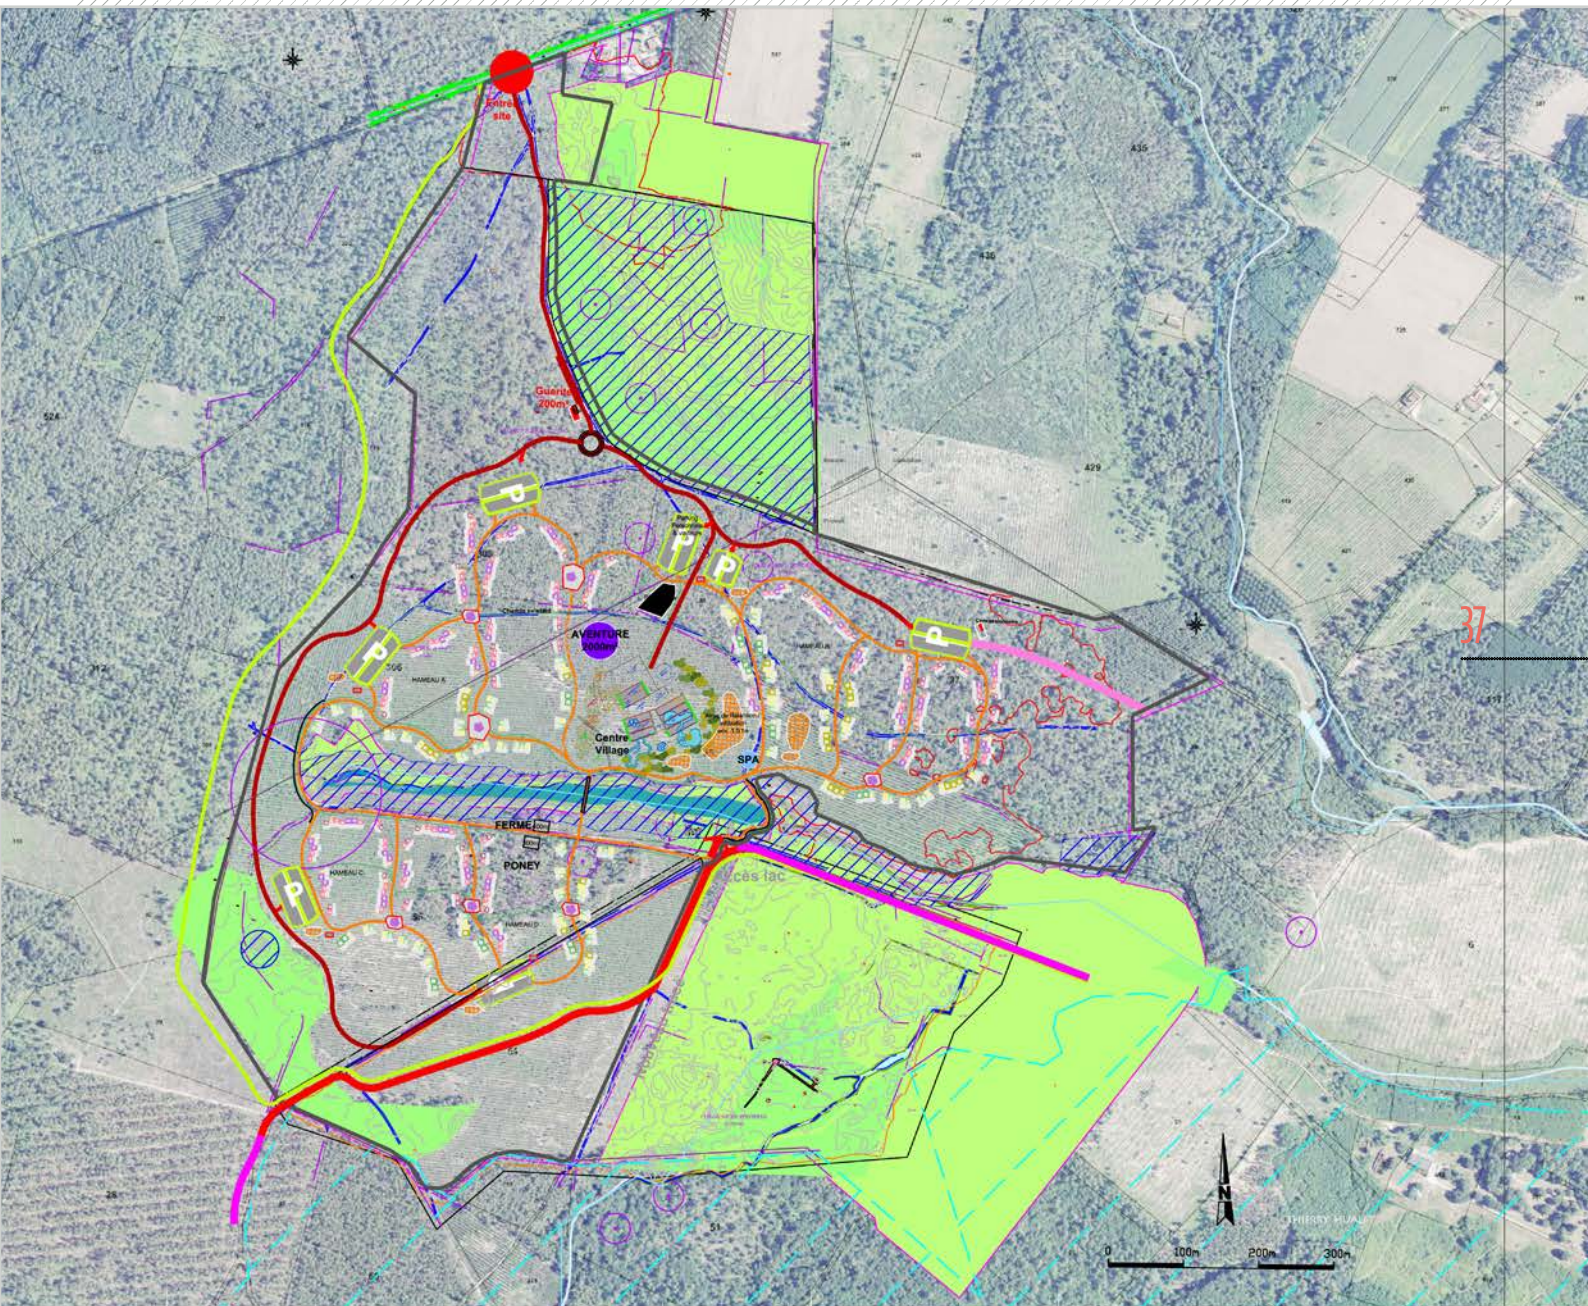



















INTENTIONS D'AMÉNAGEMENT (EN COURS D'ÉTUDE, QUI SERONT ADAPTÉES EN FONCTION DES ENJEUX ENVIRONNEMENTAUX)

Document téléchargeable sur le site internet www.concertation-centerparcs-pinderesbeauziac.fr



Legende

	limite emprise		Voie en 3,4 m de large sur chemin existant (814 ml) Vélo, goffette, Véhicule de secours, entretien		ZONE PARKING
	Voie verte (hors projet)		Route d'Accès en 3,4 m de large acces cottage emprise 4 m(4 265 ml) Vélo, goffette, entretien une bande roulante de 2.6 m et une bande planté de 0.8 m		Bassin de rétention et d'infiltration = 15 000 m ²
	Voie DFCI (hors projet)		Chemin en 1,40m de large sur chemin existant (1 030 ml) Pieton		Zone d'intérêt potentiel
	Route d'Accès en 6 m de large (1 894 ml) Voiture guest, Camion, maintenance		Chemin en 1,40m de large (2 504 ml) Pieton		Enjeux forts
	Route d'Accès en 10.5 m de large (70 ml) Voiture guest, Camion, maintenance		Passage réseaux (467 m)		Etangs
	Route d'Accès technique en 3.5 m de large (287 ml) Camion et maintenance		Animation Hameau		Cours d'eau
			AVENTURE 2000m ²		
			PÔLE D'ACTIVITE THEMATIQUE S= 2 000 m ²		